Развертка по ул. 26-я Линия

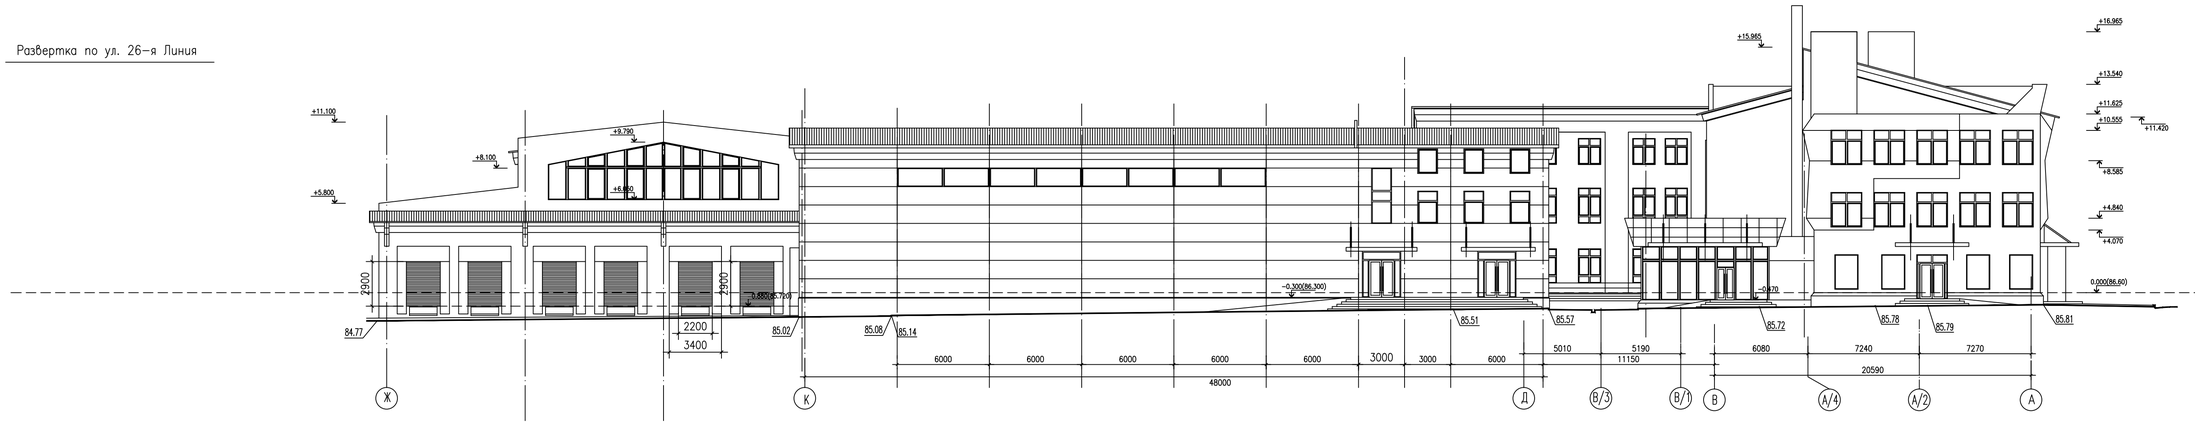

Развертка по ул. Буйнакская

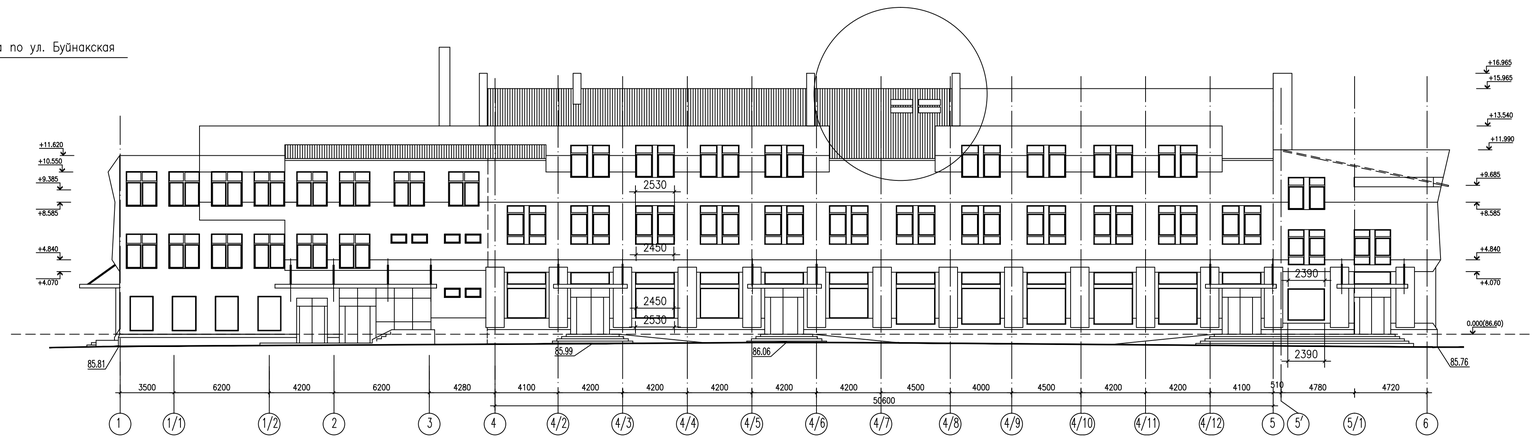

Развертка по ул. 28-я Линия

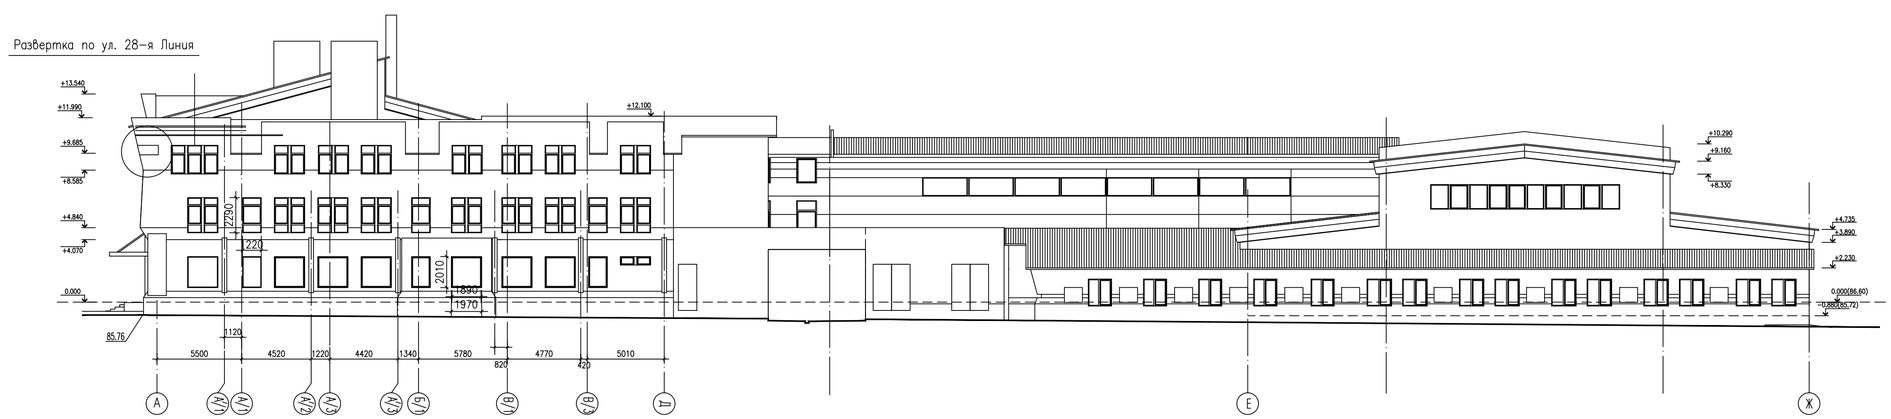

изм.	кол.уч	лист	док.	подпись	дата
Руковод. маст					
ГАП					
ГИП					
Разработал					

Стадия	Лист	Листов

Взам.инв.N

Подпись и дата

Инв.N подл.