Разрез 4–4

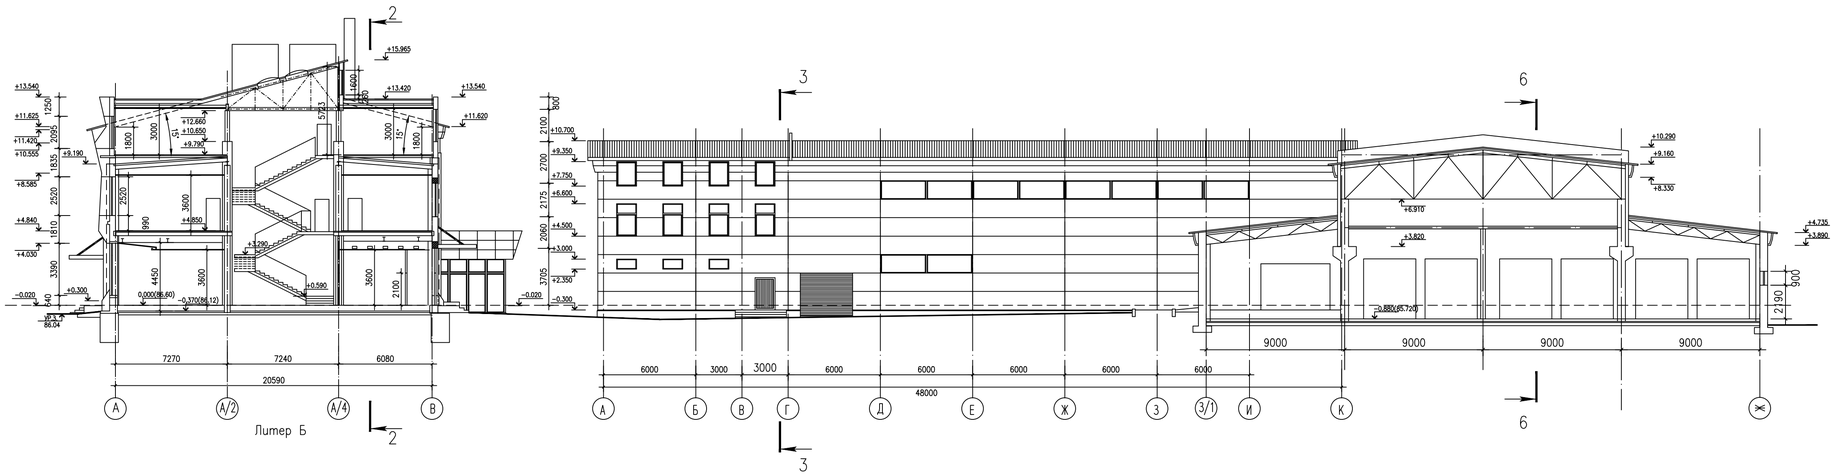

Разрез 7–7

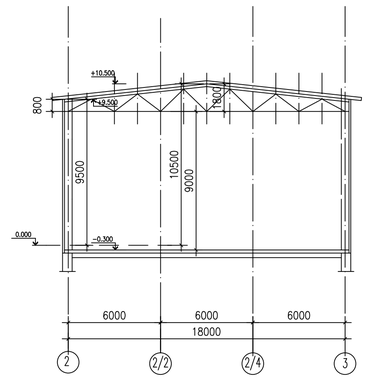

Разрез 6–6

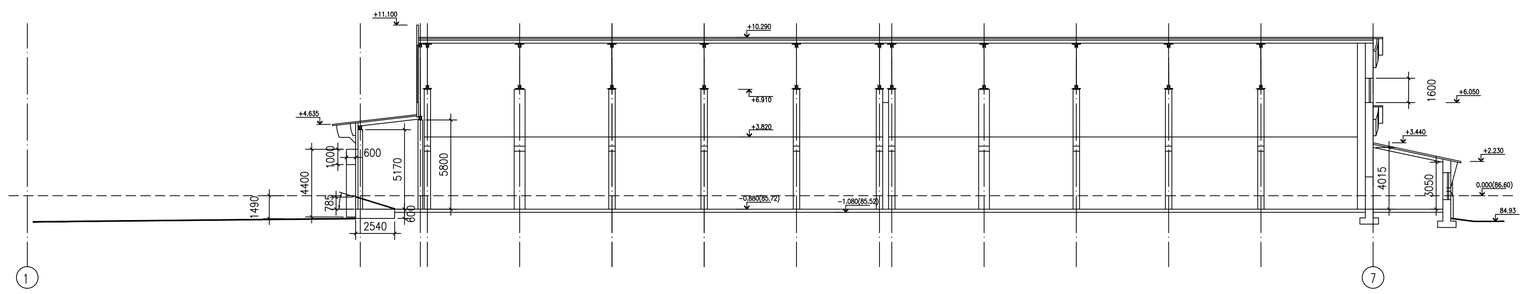

Глухая торцевая
боковой фасад

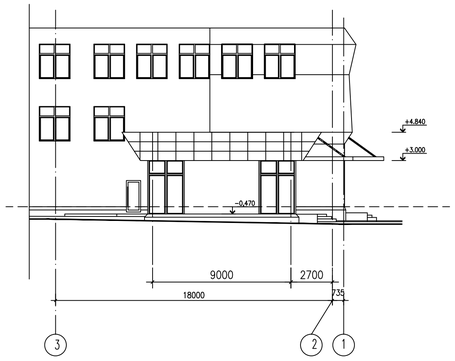

Развертка по северной границе участка

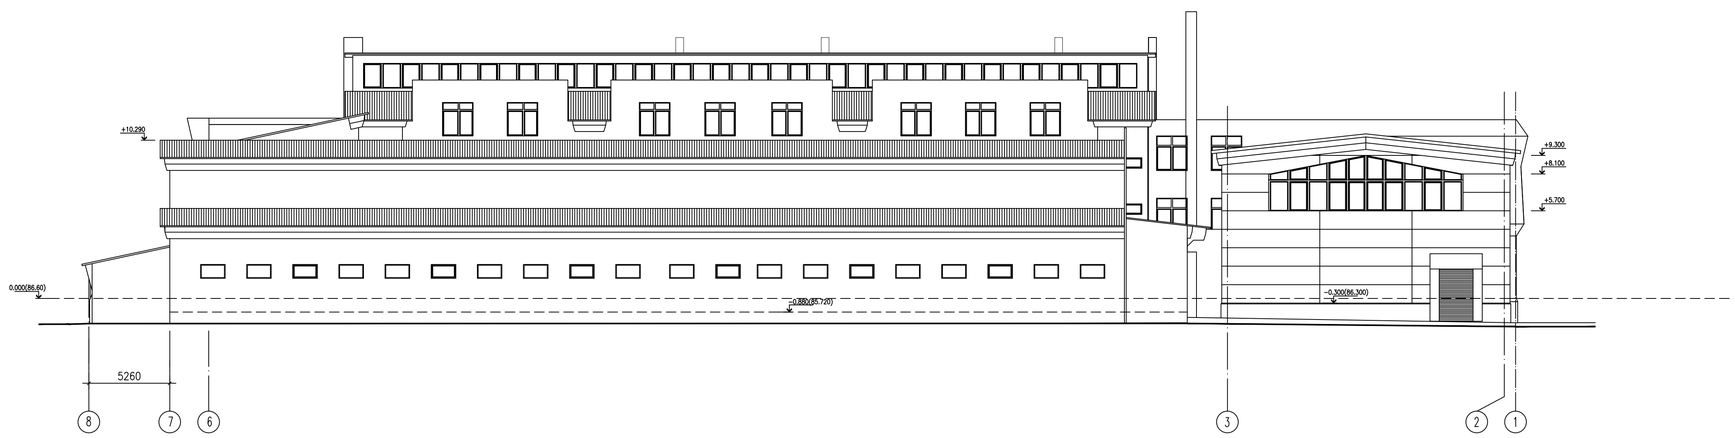

Здание склада
Фасад 2–3

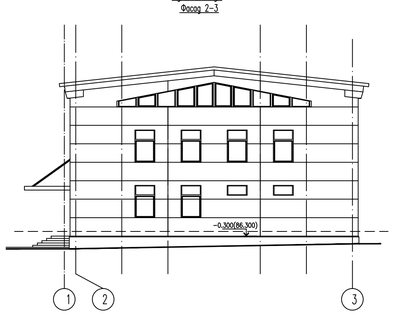

изм.	кол.уч	лист	док.	подпись	дата			
Руковод. маст							Стадия	Лист	Листов
ГАП									
ГИП									
Разработал									

Взам.инв.N | Подпись и дата | Инв.N подл.